


Gulvopbygning
 Klinke + afretning ialt min. 40 mm
 90 mm udstøbt beton
 Udstøbes på indskud, som afdækkes med pap
 Pladen armeres med Y6 pr. 150 i BR.

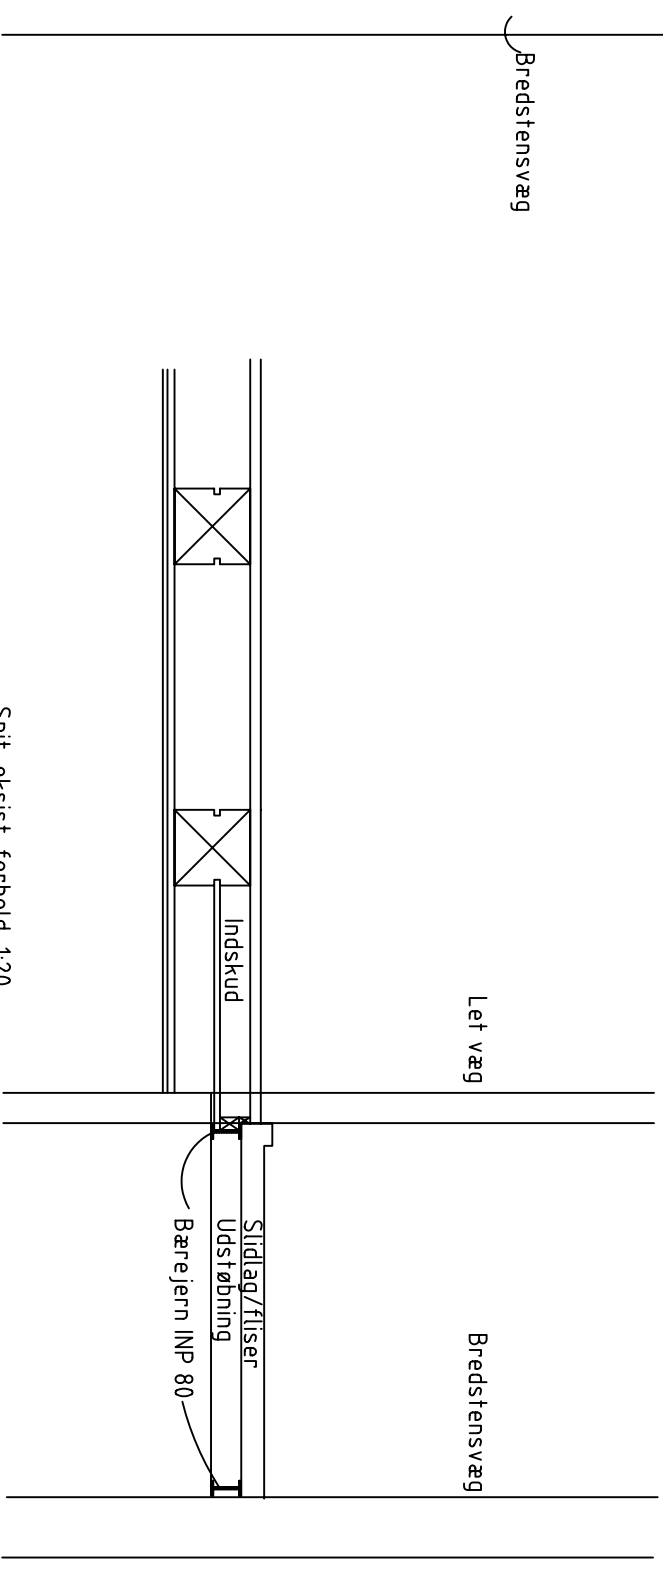

Bredstensvæg

Snit, eksist. forhold, 1:20

Matr. nr. :4989, Udenbys Klædebo kv. Adresse : Christiansmindevej 2-24 m.fl.

SAG: Renovering af baderum SACS NR.: 06.100

EMNE: Detailsnit

DATO:	15-3-07	TEGNET AF:	ALH	MAL:	1:20	REV. DATO	16-7-07	JDG:	TEGN. NR.:	(99)5.021
KONTROL DATO:	-	KONTROL AF:	-	CAD-FIL:	(99)5.021			A		

O Råddg. ingeniørfirma A. Leth Hansen
 L.I. BRANDES ALLE 4 et. th., 1956 FREDERIKSBERG C. TLF.: 33161816 FAX.: 33161815 E-MAIL: dlh@onderseleth.dk